



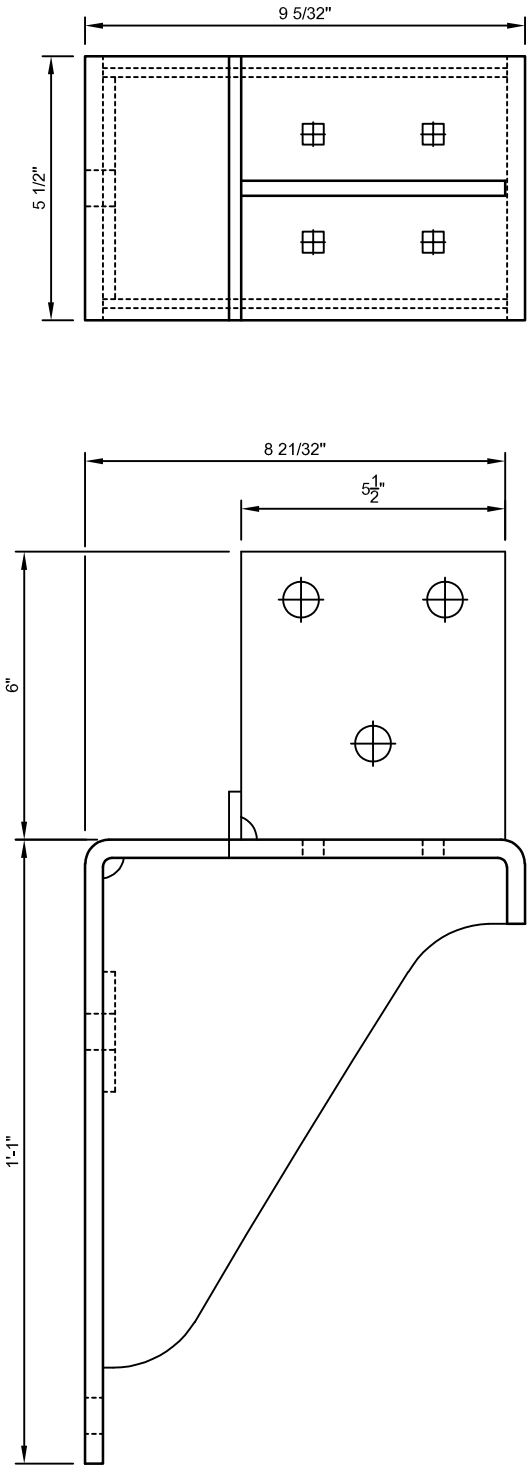

NOTES GÉNÉRALES/GENERAL NOTES:

- LE SUPPORT N56 IDENTIFIÉ SUR CE PLAN EST CONVENABLE POUR UNE UTILISATION SUR DES PROJETS DE CONSTRUCTION DANS LA PROVINCE DE L'ONTARIO. L'ACCEPTABILITÉ EST ASSUJETIE AUX LIMITATIONS ÉNONCÉES CI-DESSOUS AINSI QU'AU DESSIN DE FABRICATION DU SUPPORT N56, DATÉ DU 31 JANVIER 2026./THE SUPPORT N56 IDENTIFIED ON THIS DRAWING IS SUITABLE FOR USE IN THE PROVINCE OF ONTARIO. SUITABILITY IS SUBJECTED TO LIMITATIONS AS NOTED BELOW AND ON THE FABRICATION DRAWING OF THE SUPPORT, DATED JANUARY 31ST 2026.
- LA CHARGE MAXIMALE PONDÉRÉE POUVANT ÊTRE APPLIQUÉE SUR LE SUPPORT EST DE 5000 LBS (22.22 kN). CETTE CHARGE DOIT ÊTRE CALCULÉE SELON LE TABLEAU 4.1.3.2.-A./ THE MAXIMUM FACTORED LOAD THAT CAN BE APPLIED TO THE SUPPORT IS 5000 LBS (22.22 kN). THIS LOAD MUST BE CALCULATED ACCORDING TO TABLE 4.1.3.2.-A OF THE CURRENT NBCC.
- SUIVRE TOUTES LES RECOMMANDATIONS DU FABRICANT POUR L'INSTALLATION DES VIS À BÉTON DE TYPE HILTI KWIK HUS 3/4" X 5 1/2" LG., Y COMPRIS, SANS S'Y LIMITER, LA MÉTHODE DE PERCEMENT, LE NETTOYAGE DES TROUS, LE COUPLE À APPLIQUER À LA VIS LORS DE L'INSTALLATION, LES DISTANCES AUX RIVES, ETC../FOLLOW ALL MANUFACTURER'S RECOMMENDATIONS FOR INSTALLING HILTI KWIK HUS 3/4" X 5 1/2" LG. CONCRETE SCREWS, INCLUDING BUT NOT LIMITED TO THE DRILLING METHOD, HOLE CLEANING, TORQUE TO BE APPLIED DURING INSTALLATION, EDGE DISTANCES, ETC.
- LES ANCRAGES DOIVENT ÊTRE SITUÉS À AU MOINS 8 POUCES D'UNE FACE DE BÉTON ET/OU DE TOUT AUTRE ANCRAGE./ANCHORS MUST BE LOCATED AT LEAST 8 INCHES FROM ANY CONCRETE EDGE AND/OR ANY OTHER ANCHORS.
- AVANT L'INSTALLATION, L'INSTALLATEUR DOIT VÉRIFIER QUE LE BÉTON PRÉSENTE UNE RÉSISTANCE EN COMPRESSION MINIMALE DE 20 MPa ET QU'IL EST EN BONNE CONDITION./BEFORE INSTALLATION, THE INSTALLER MUST VERIFY THAT THE CONCRETE HAS A MINIMUM COMPRESSIVE STRENGTH OF 20 MPa AND IS IN GOOD CONDITION.
- CERTIFICATION APPLICABLE AVEC DES ANCRAGES HILTI KWIK HUS 3/4" x 5 1/2" AVEC UN MINIMUM DE 5" DE PÉNÉTRATION DANS BÉTON PLEIN./- CERTIFICATION APPLICABLE WITH HILTI KWIK HUS 3/4" x 5 1/2" ANCHORS WITH A MINIMUM EMBEDMENT OF 5" INTO SOLID CONCRETE.
- L'ADAPTEUR N58-A PEUT ÊTRE ASSEMBLÉ SUR LE SUPPORT N56 AFIN DE PERMETTRE L'INSTALLATION D'UNE PIÈCE DE 8" x 8"/- THE N58-A ADAPTER CAN BE ASSEMBLED ONTO THE N56 BRACKET TO ALLOW INSTALLATION OF AN 8" x 8" COMPONENT.

client:

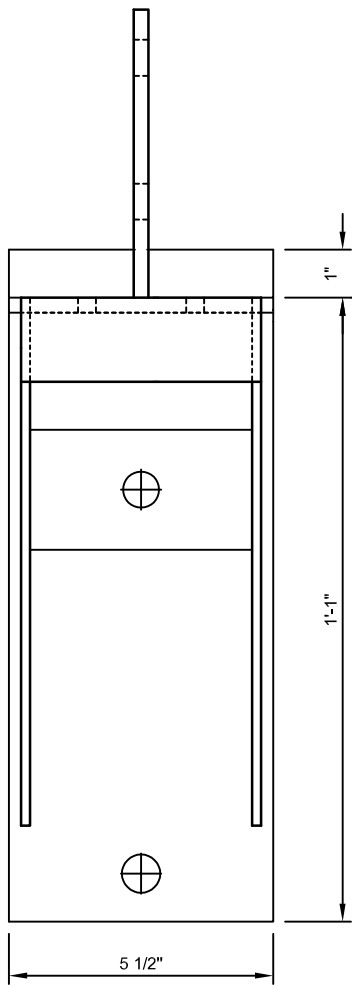

sceau/seal:

Drawn : Alain Dorval
Prepared : Jonathan Roy, ing., M. ing.
Verified : Jonathan Roy, ing., M. ing.
Date : 2026-01-31
Scale: : 1/4" = 1"

titre/title:

NAMI FIXATIONS inc.
N56 SUPPORT

DEVIS D'INSTALLATION/INSTALLATION SPECS