


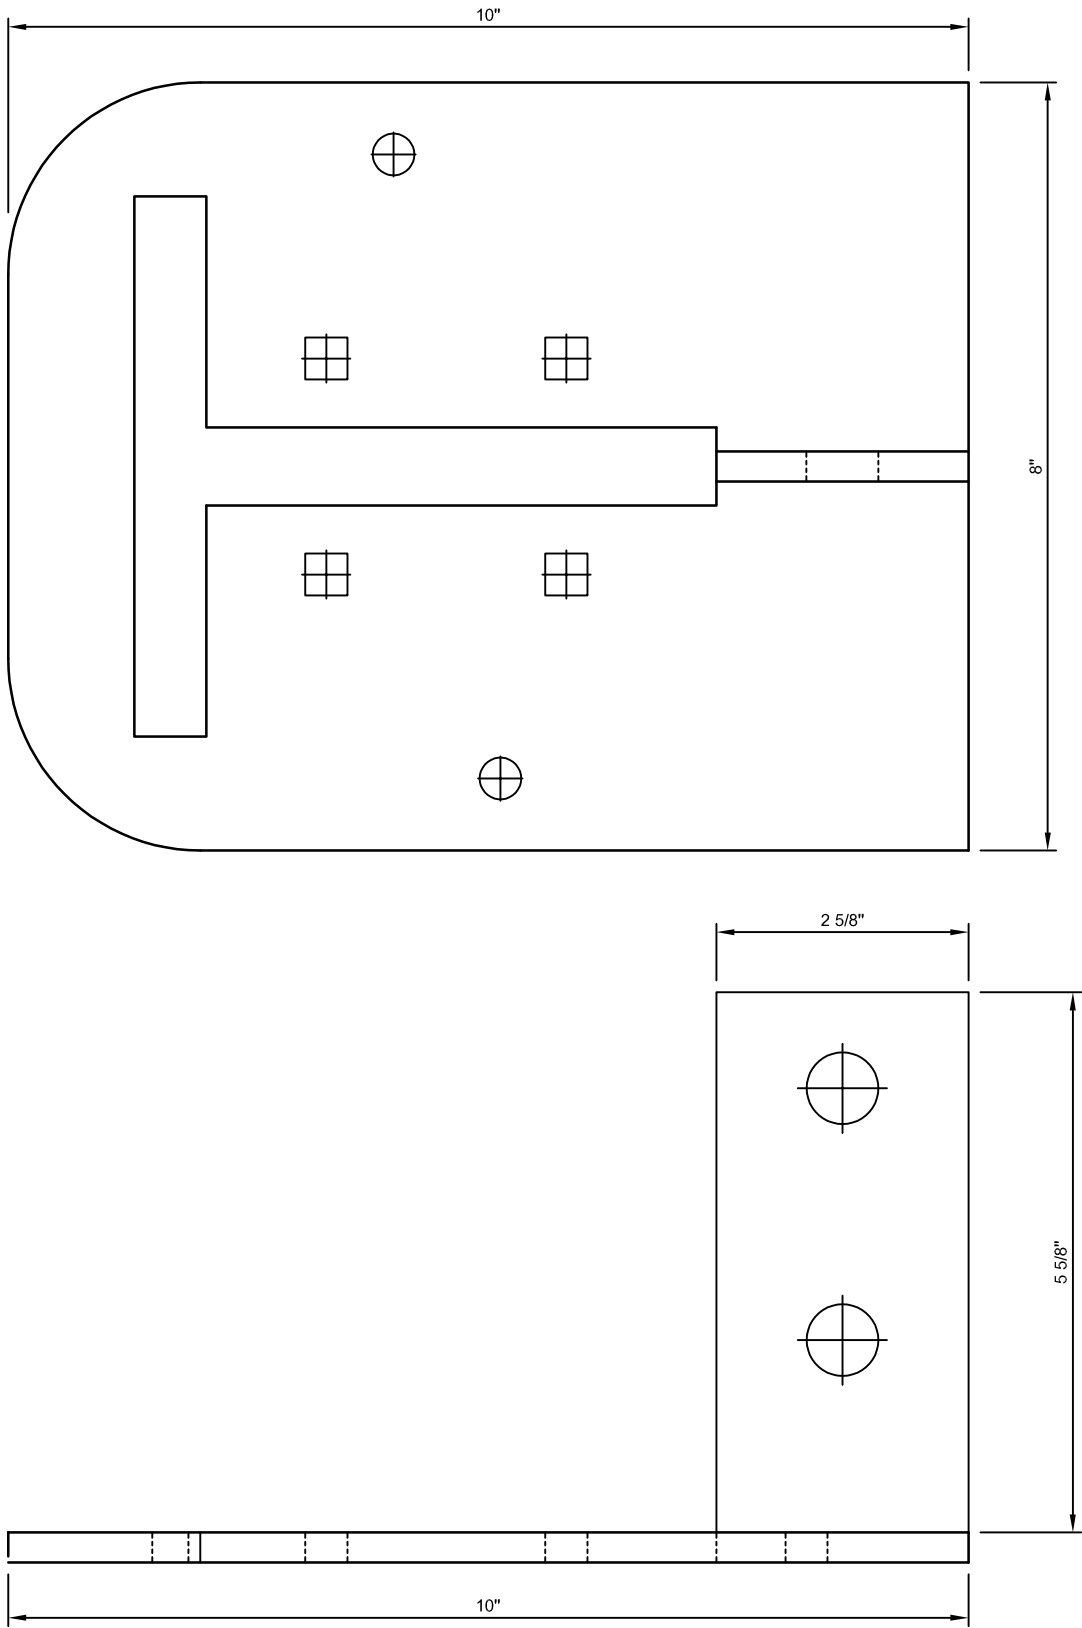

NOTES GÉNÉRALES/GENERAL NOTES:

- LE SUPPORT N58-A IDENTIFIÉ SUR CE PLAN EST CONVENABLE POUR UNE UTILISATION SUR DES PROJETS DE CONSTRUCTION DANS LA PROVINCE DE L'ONTARIO. L'ACCEPTABILITÉ EST ASSUJETIE AUX LIMITATIONS ÉNONCÉES CI-DESSOUS AINSI QU'AU DESSIN DE FABRICATION DU SUPPORT N58-A, DATÉ DU 31 JANVIER 2026./THE SUPPORT N58-A IDENTIFIED ON THIS DRAWING IS SUITABLE FOR USE IN THE PROVINCE OF ONTARIO. SUITABILITY IS SUBJECTED TO LIMITATIONS AS NOTED BELOW AND ON THE FABRICATION DRAWING OF THE SUPPORT, DATED JANUARY 31ST 2026.
- LA CHARGE MAXIMALE PONDÉRÉE POUVANT ÊTRE APPLIQUÉE SUR LE SUPPORT EST DE 5000 LBS (22.22 kN). CETTE CHARGE DOIT ÊTRE CALCULÉE SELON LE TABLEAU 4.1.3.2.-A./ THE MAXIMUM FACTORED LOAD THAT CAN BE APPLIED TO THE SUPPORT IS 5000 LBS (22.22 kN). THIS LOAD MUST BE CALCULATED ACCORDING TO TABLE 4.1.3.2.-A OF THE CURRENT NBCC.
- SUIVRE TOUTES LES RECOMMANDATIONS DU FABRICANT POUR L'INSTALLATION DES VIS À BÉTON DE TYPE HILTI KWIK HUS 3/4" X 7" LG., Y COMPRIS, SANS S'Y LIMITER, LA MÉTHODE DE PERCEMENT, LE NETTOYAGE DES TROUS, LE COUPLE À APPLIQUER À LA VIS LORS DE L'INSTALLATION, LES DISTANCES AUX RIVES, ETC../FOLLOW ALL MANUFACTURER'S RECOMMENDATIONS FOR INSTALLING HILTI KWIK HUS 3/4" X 7" LG. CONCRETE SCREWS, INCLUDING BUT NOT LIMITED TO THE DRILLING METHOD, HOLE CLEANING, TORQUE TO BE APPLIED DURING INSTALLATION, EDGE DISTANCES, ETC.
- LES ANCRAGES DOIVENT ÊTRE SITUÉS À AU MOINS 8 POUCES D'UNE FACE DE BÉTON ET/OU DE TOUT AUTRE ANCRAGE./ANCHORS MUST BE LOCATED AT LEAST 8 INCHES FROM ANY CONCRETE EDGE AND/OR ANY OTHER ANCHORS.
- AVANT L'INSTALLATION, L'INSTALLATEUR DOIT VÉRIFIER QUE LE BÉTON PRÉSENTE UNE RÉSISTANCE EN COMPRESSION MINIMALE DE 20 MPa ET QU'IL EST EN BONNE CONDITION. CE TYPE DE SUPPORT DOIT ÊTRE INSTALLÉ DANS DES MURS DE FONDATION AYANT UNE ÉPAISSEUR MINIMAL DE 10"/BEFORE INSTALLATION, THE INSTALLER MUST VERIFY THAT THE CONCRETE HAS A MINIMUM COMPRESSIVE STRENGTH OF 20 MPa AND IS IN GOOD CONDITION. THIS TYPE OF BRACKET MUST BE INSTALLED IN FOUNDATION WALLS WITH A MINIMUM THICKNESS OF 10"..
- L'ADAPTEUR N58-A DOIT ÊTRE UNIQUEMENT UTILISÉ AVEC LE SUPPORT N56 AFIN DE PERMETTRE L'INSTALLATION D'UNE PIÈCE DE 8" x 8"/THE N58-A ADAPTER MUST BE USED EXCLUSIVELY WITH THE N56 BRACKET TO ALLOW INSTALLATION OF AN 8" x 8" COMPONENT.

NOTE SPÉCIFIQUE/SPECIFIC NOTE:

- LE SUPPORT N58-A EST POSSIBLE DANS DES MURS DE FONDATION DE 8" D'ÉPAISSEUR, MAIS À CONDITION QUE LE BÉTON POSSÈDE UNE RÉSISTANCE À LA COMPRESSION MINIMALE DE 25 MPa ET QUE DES VIS À BÉTON HILTI KWIK HUS 3/4" X 5 ½" LG. SOIENT UTILISÉES./N58-A SUPPORT IS POSSIBLE IN 8" THICK FOUNDATION WALLS, PROVIDED THAT THE CONCRETE HAS A MINIMUM COMPRESSIVE STRENGTH OF 25 MPa AND THAT HILTI KWIK HUS 3/4" X 5 1/2" LG. CONCRETE SCREWS ARE USED.

client:



sceau:

Drawn	: Alain Dorval
Prepared	: Jonathan Roy, ing., M. ing.
Verified	: Jonathan Roy, ing., M. ing.
Date	: 2026-01-31
Scale	: 1/4" = 1"

titre/title: **NAMI FIXATIONS inc.**
ADAPTATEUR N58-A/N58-A ADAPTER
DEVIS D'INSTALLATION/INSTALLATION SPECS